

Pavel Bílek - dopravně inženýrská opatření
 Máchova 895, 386 01 Strakonice
 Tel.: 380 120 530, 774 124 140
 IČ: 65013395, DIČ: CZ6912251247

14.3.2014

Dočasná neplatnost stávajících svislých dopravních značek bude provedena škrtnutím páskou s oranžovo-černým pruhem v šíři 50 mm ! Škrtnout aktuálně neplatné cíle.

Pracovní místo na silnici III/17019 v obci a mimo uzavřenou obec. Úplná uzavírka silnice. Objížďka pracovního místa.


DIO- „Oprava silnice III/17019 křiž II/170- Dobruška- Zálesí- křiž. II/171

příloha k č.j. KPC-50412-1/EV-2014-020700
 06-04-2017
 POLICIE ČESKÉ REPUBLIKY
 KRAJSKÉ ŘEDITELSTVÍ POLICIE
 JIHOČESKÉHO KRAJE
 ÚZEMNÍ ODBOR STRAKONICE
 DOPRAVNÍ INSPEKTORÁT
 368 01 STRAKONICE, NA OHRAĐĚ 1067

Pavel Bilek - dopravně inženýrská opatření
 Máchova 895, 386 01 Strakonice
 tel. 380 120 530, 774 124 140
 e-mail: bilek@dioservis.cz
 IČ: 65013395
 DIČ: 6912251247

Pavel Bilek - dopravně inženýrská opatření
 Máchova 895, 386 01 Strakonice
 Tel.: 380 120 530, 774 124 140
 IČ: 65013395, DIČ: CZ6912251247

24.3.2017

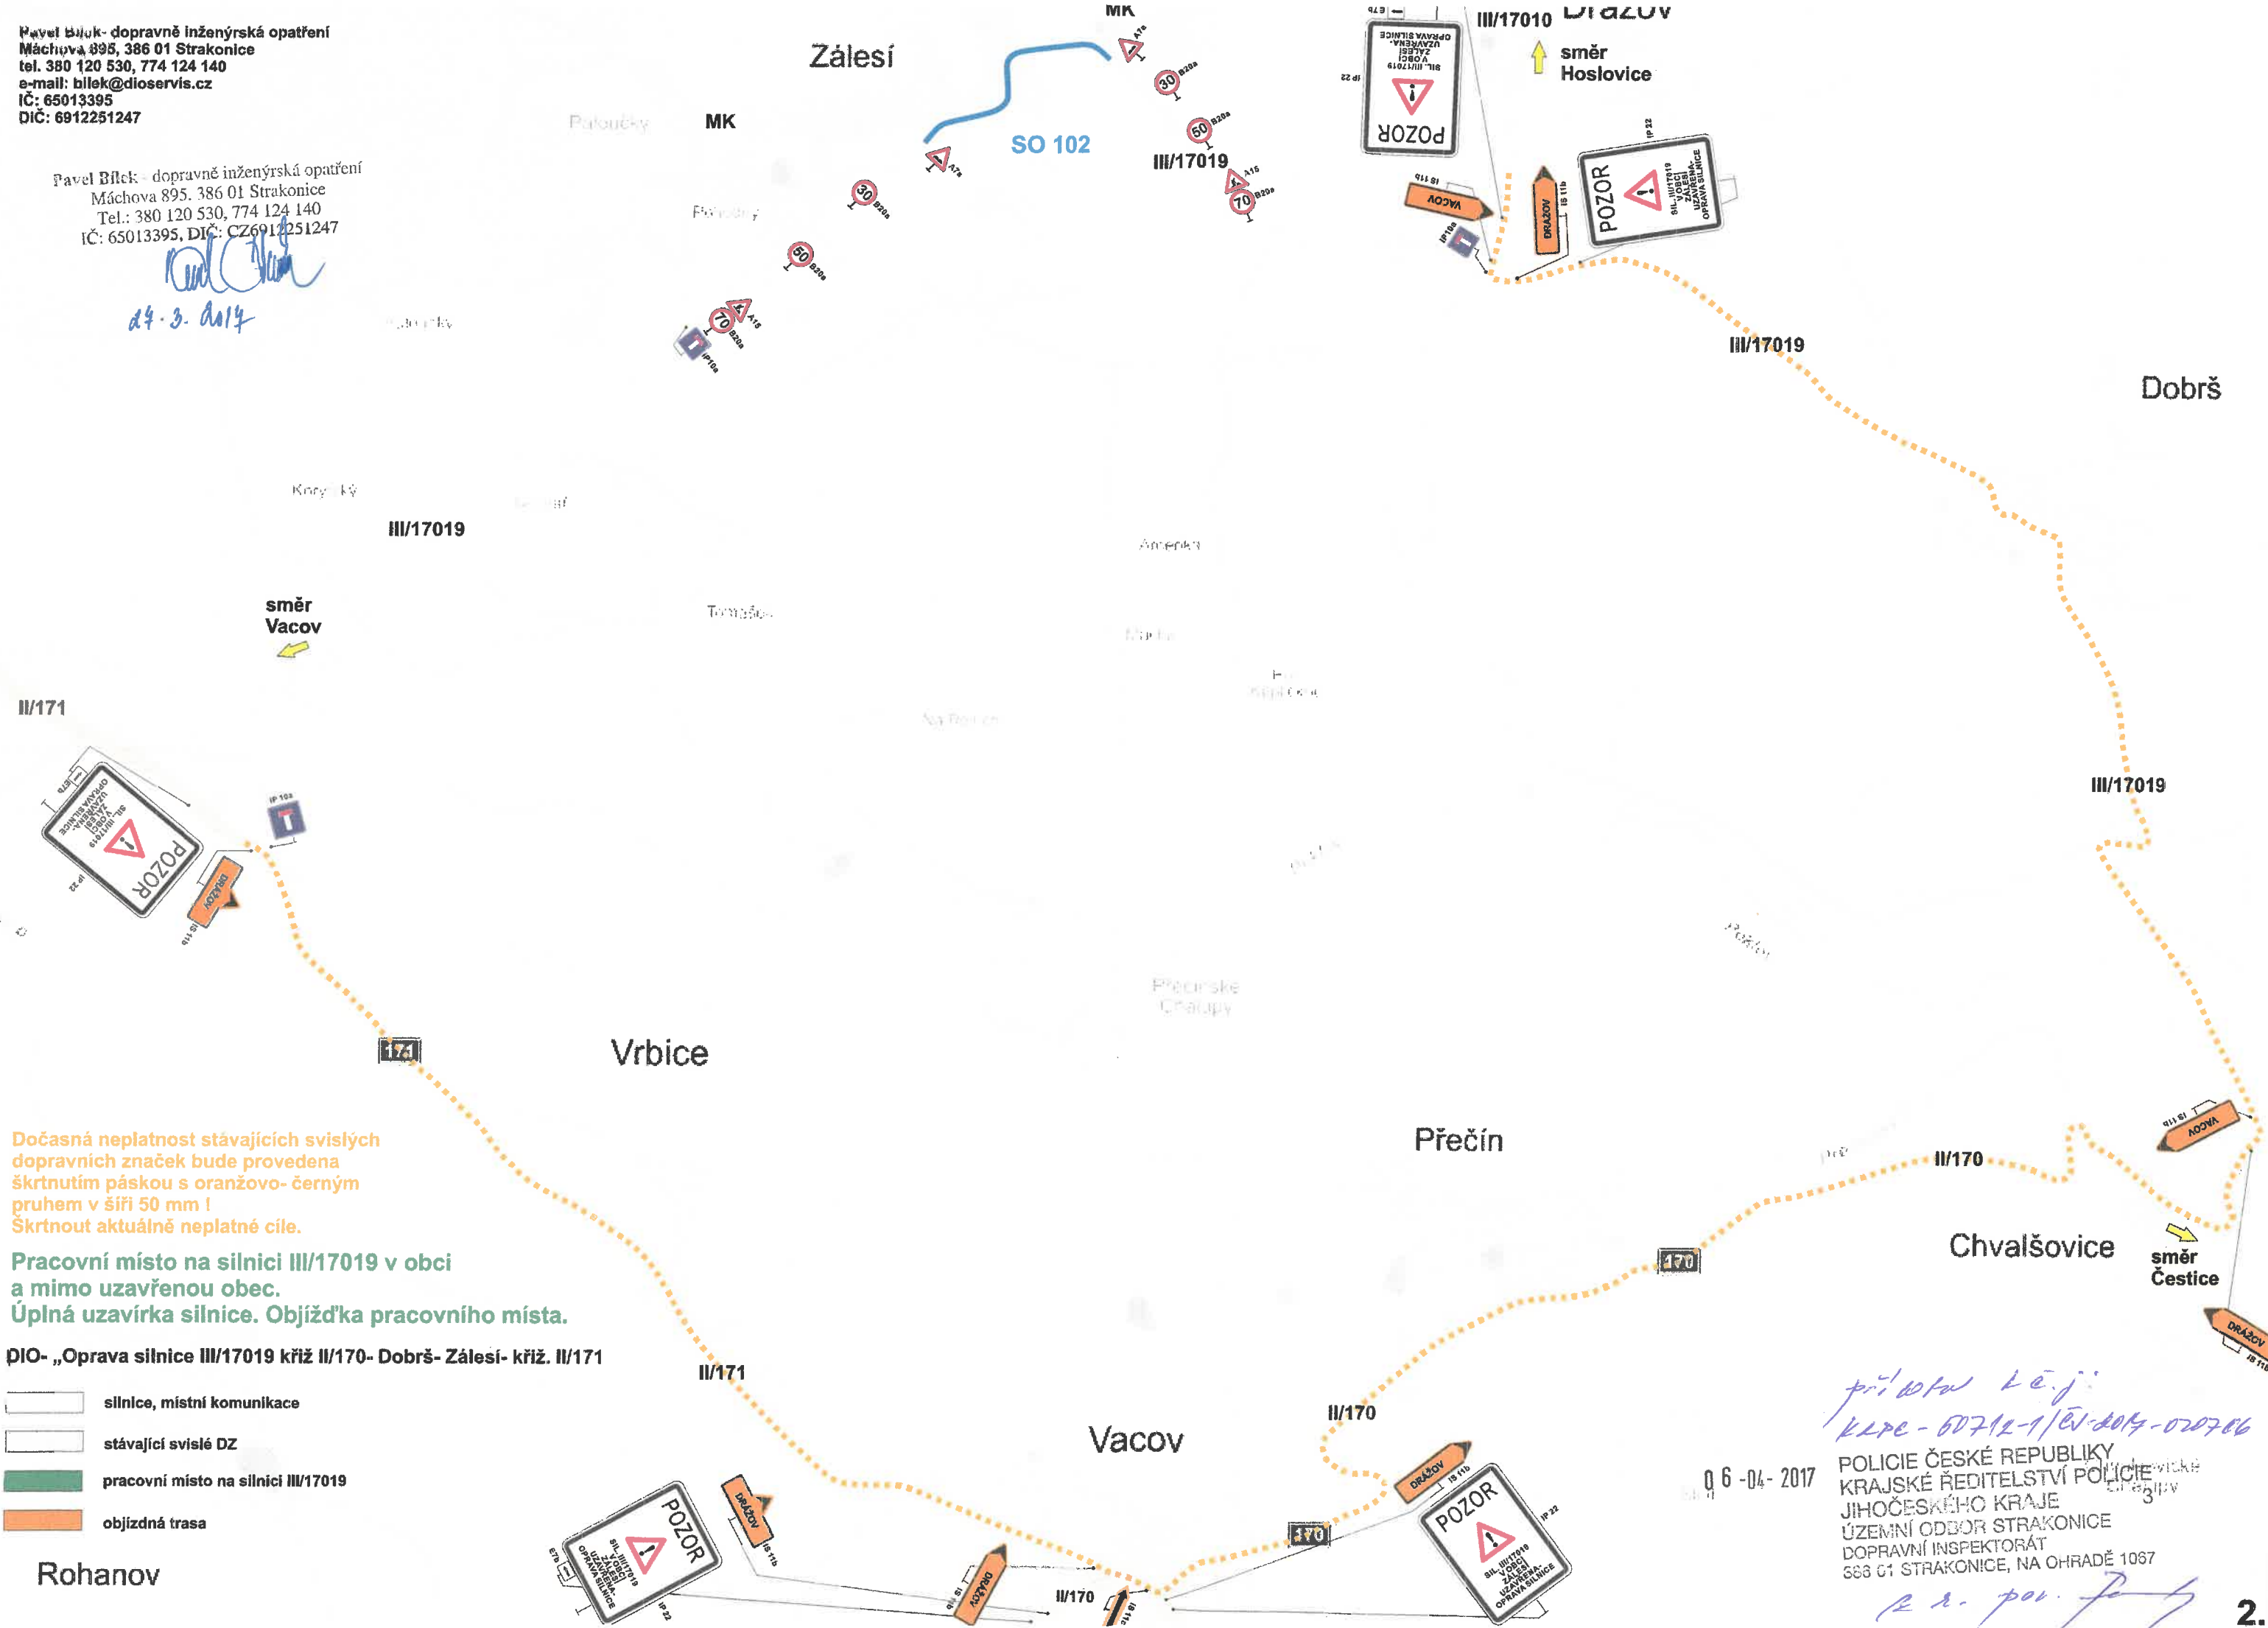

Dočasná neplatnost stávajících svislých dopravních značek bude provedena škrtnutím páskou s oranžovo-černým pruhem v šíři 50 mm!
 Škrtnout aktuálně neplatné cíle.

Pracovní místo na silnici III/17019 v obci a mimo uzavřenou obec.
Úplná uzavírka silnice. Objížďka pracovního místa.

DIO- „Oprava silnice III/17019 křiž II/170- Dobříš- Zálesí- křiž. II/171“

- silnice, místní komunikace
- stávající svislé DZ
- pracovní místo na silnici III/17019
- objížďná trasa

Rohanov

příloha k č.j. KPRC-60712-1/17-2017-020706
 06-04-2017
 POLICIE ČESKÉ REPUBLIKY
 KRAJSKÉ ŘEDITELSTVÍ POLICIE
 JIHOČESKÉHO KRAJE
 ÚZEMNÍ ODDĚL STRAKONICE
 DOPRAVNÍ INSPEKTORÁT
 383 01 STRAKONICE, NA OHRADĚ 1067
E. r. pov. [signature]

Pavel Bílek - dopravně inženýrská opatření
 Máchova 895, 386 01 Strakonice
 tel. 380 120 530, 774 124 140
 e-mail: bilek@dioservis.cz
 IČ: 65013395
 DIČ: 6912251247

Survey

Pavel Bílek - dopravně inženýrská opatření
 Máchova 895, 386 01 Strakonice
 Tel.: 380 120 530, 774 124 140
 IČ: 65013395, DIČ: CZ6912251247





[Handwritten signature]
 24.3.2014


Kváskovice

Dočasná neplatnost stávajících svislých dopravních značek bude provedena škrtnutím páskou s oranžovo-černým pruhem v šíři 50 mm!
 Škrtnout aktuálně neplatné cíle.


Pracovní místo na silnici III/17019 v obci a mimo uzavřenou obec.
 Úplná uzavírka silnice. Objížďka pracovního místa.

DIO- „Oprava silnice III/17019 křiž II/170- Dobřš- Zálesí- křiž. II/171

-  silnice, místní komunikace
-  stávající svislé DZ
-  pracovní místo na silnici III/17019
-  objížďná trasa

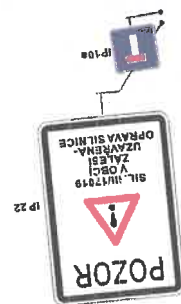

Postavení

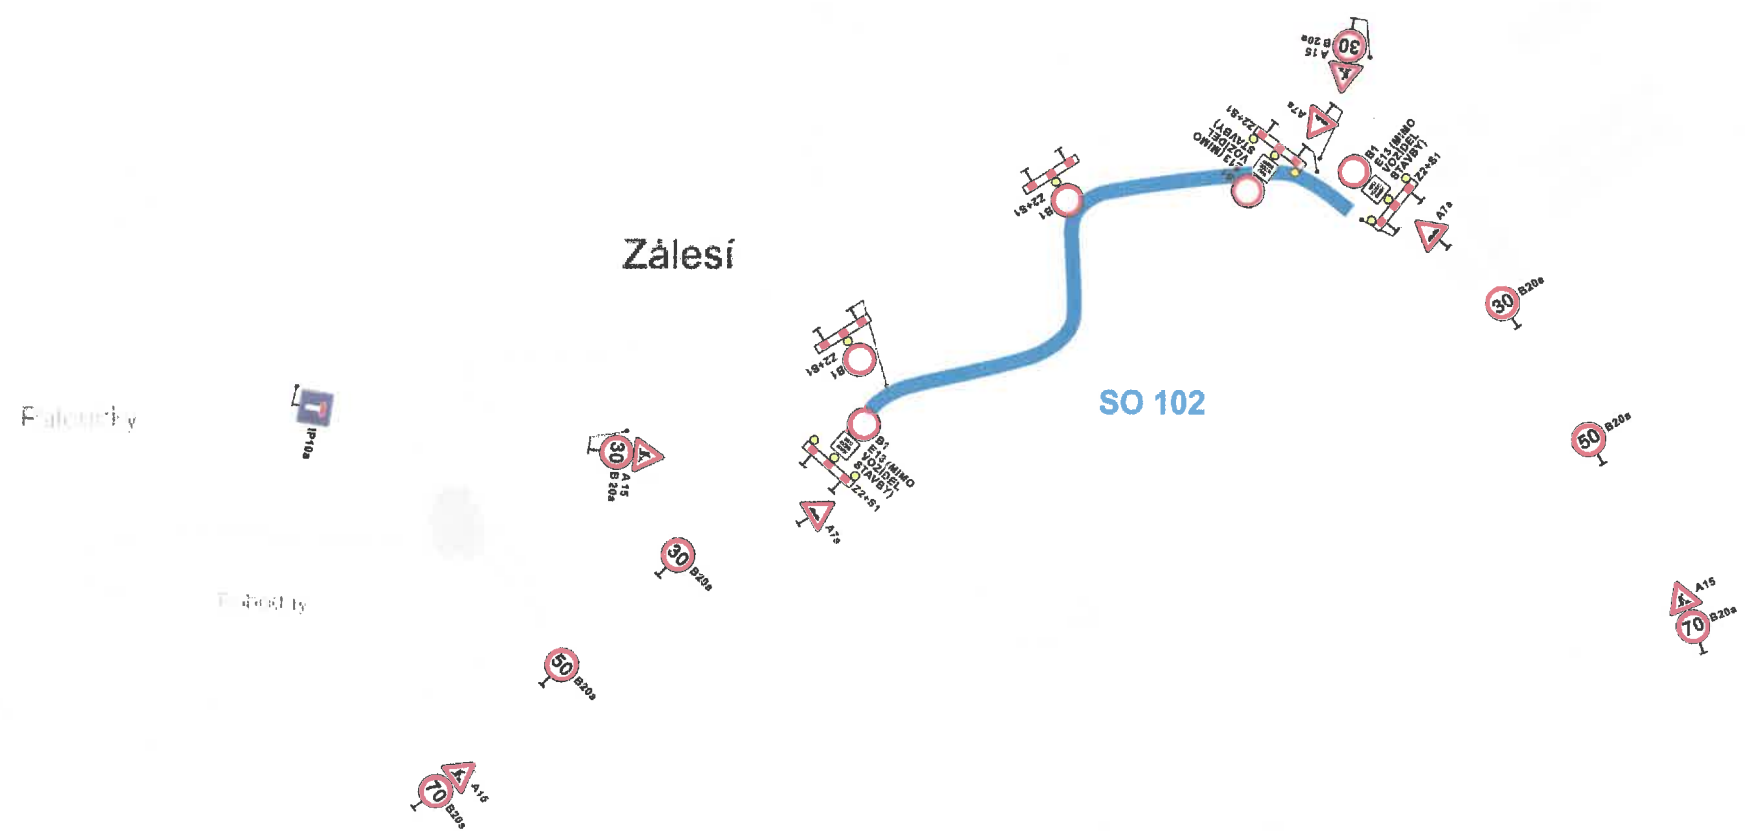

06-04-2017


příloha k e.j.:
 KPE-5772-1/85-2014-020706
 POLICIE ČESKÉ REPUBLIKY
 KRAJSKÉ ŘEDITELSTVÍ POLICIE
 JIHOČESKÉHO KRAJE 3
 ÚZEMNÍ ODDOR STRAKONICE
 DOPRAVNÍ INSPEKTORÁT
 386 01 STRAKONICE, NA OHRADĚ 1087

[Handwritten signature]

Favel Bilek - dopravně inženýrská opatření
 Máchova 895, 386 01 Strakonice
 tel. 380 120 530, 774 124 140
 e-mail: bilek@dioservis.cz
 IČ: 65013395
 DIČ: 6912251247

Favel Bilek - dopravně inženýrská opatření
 Máchova 895, 386 01 Strakonice
 Tel.: 380 120 530, 774 124 140
 IČ: 65013395, DIČ: CZ6912251247

24.3.2017

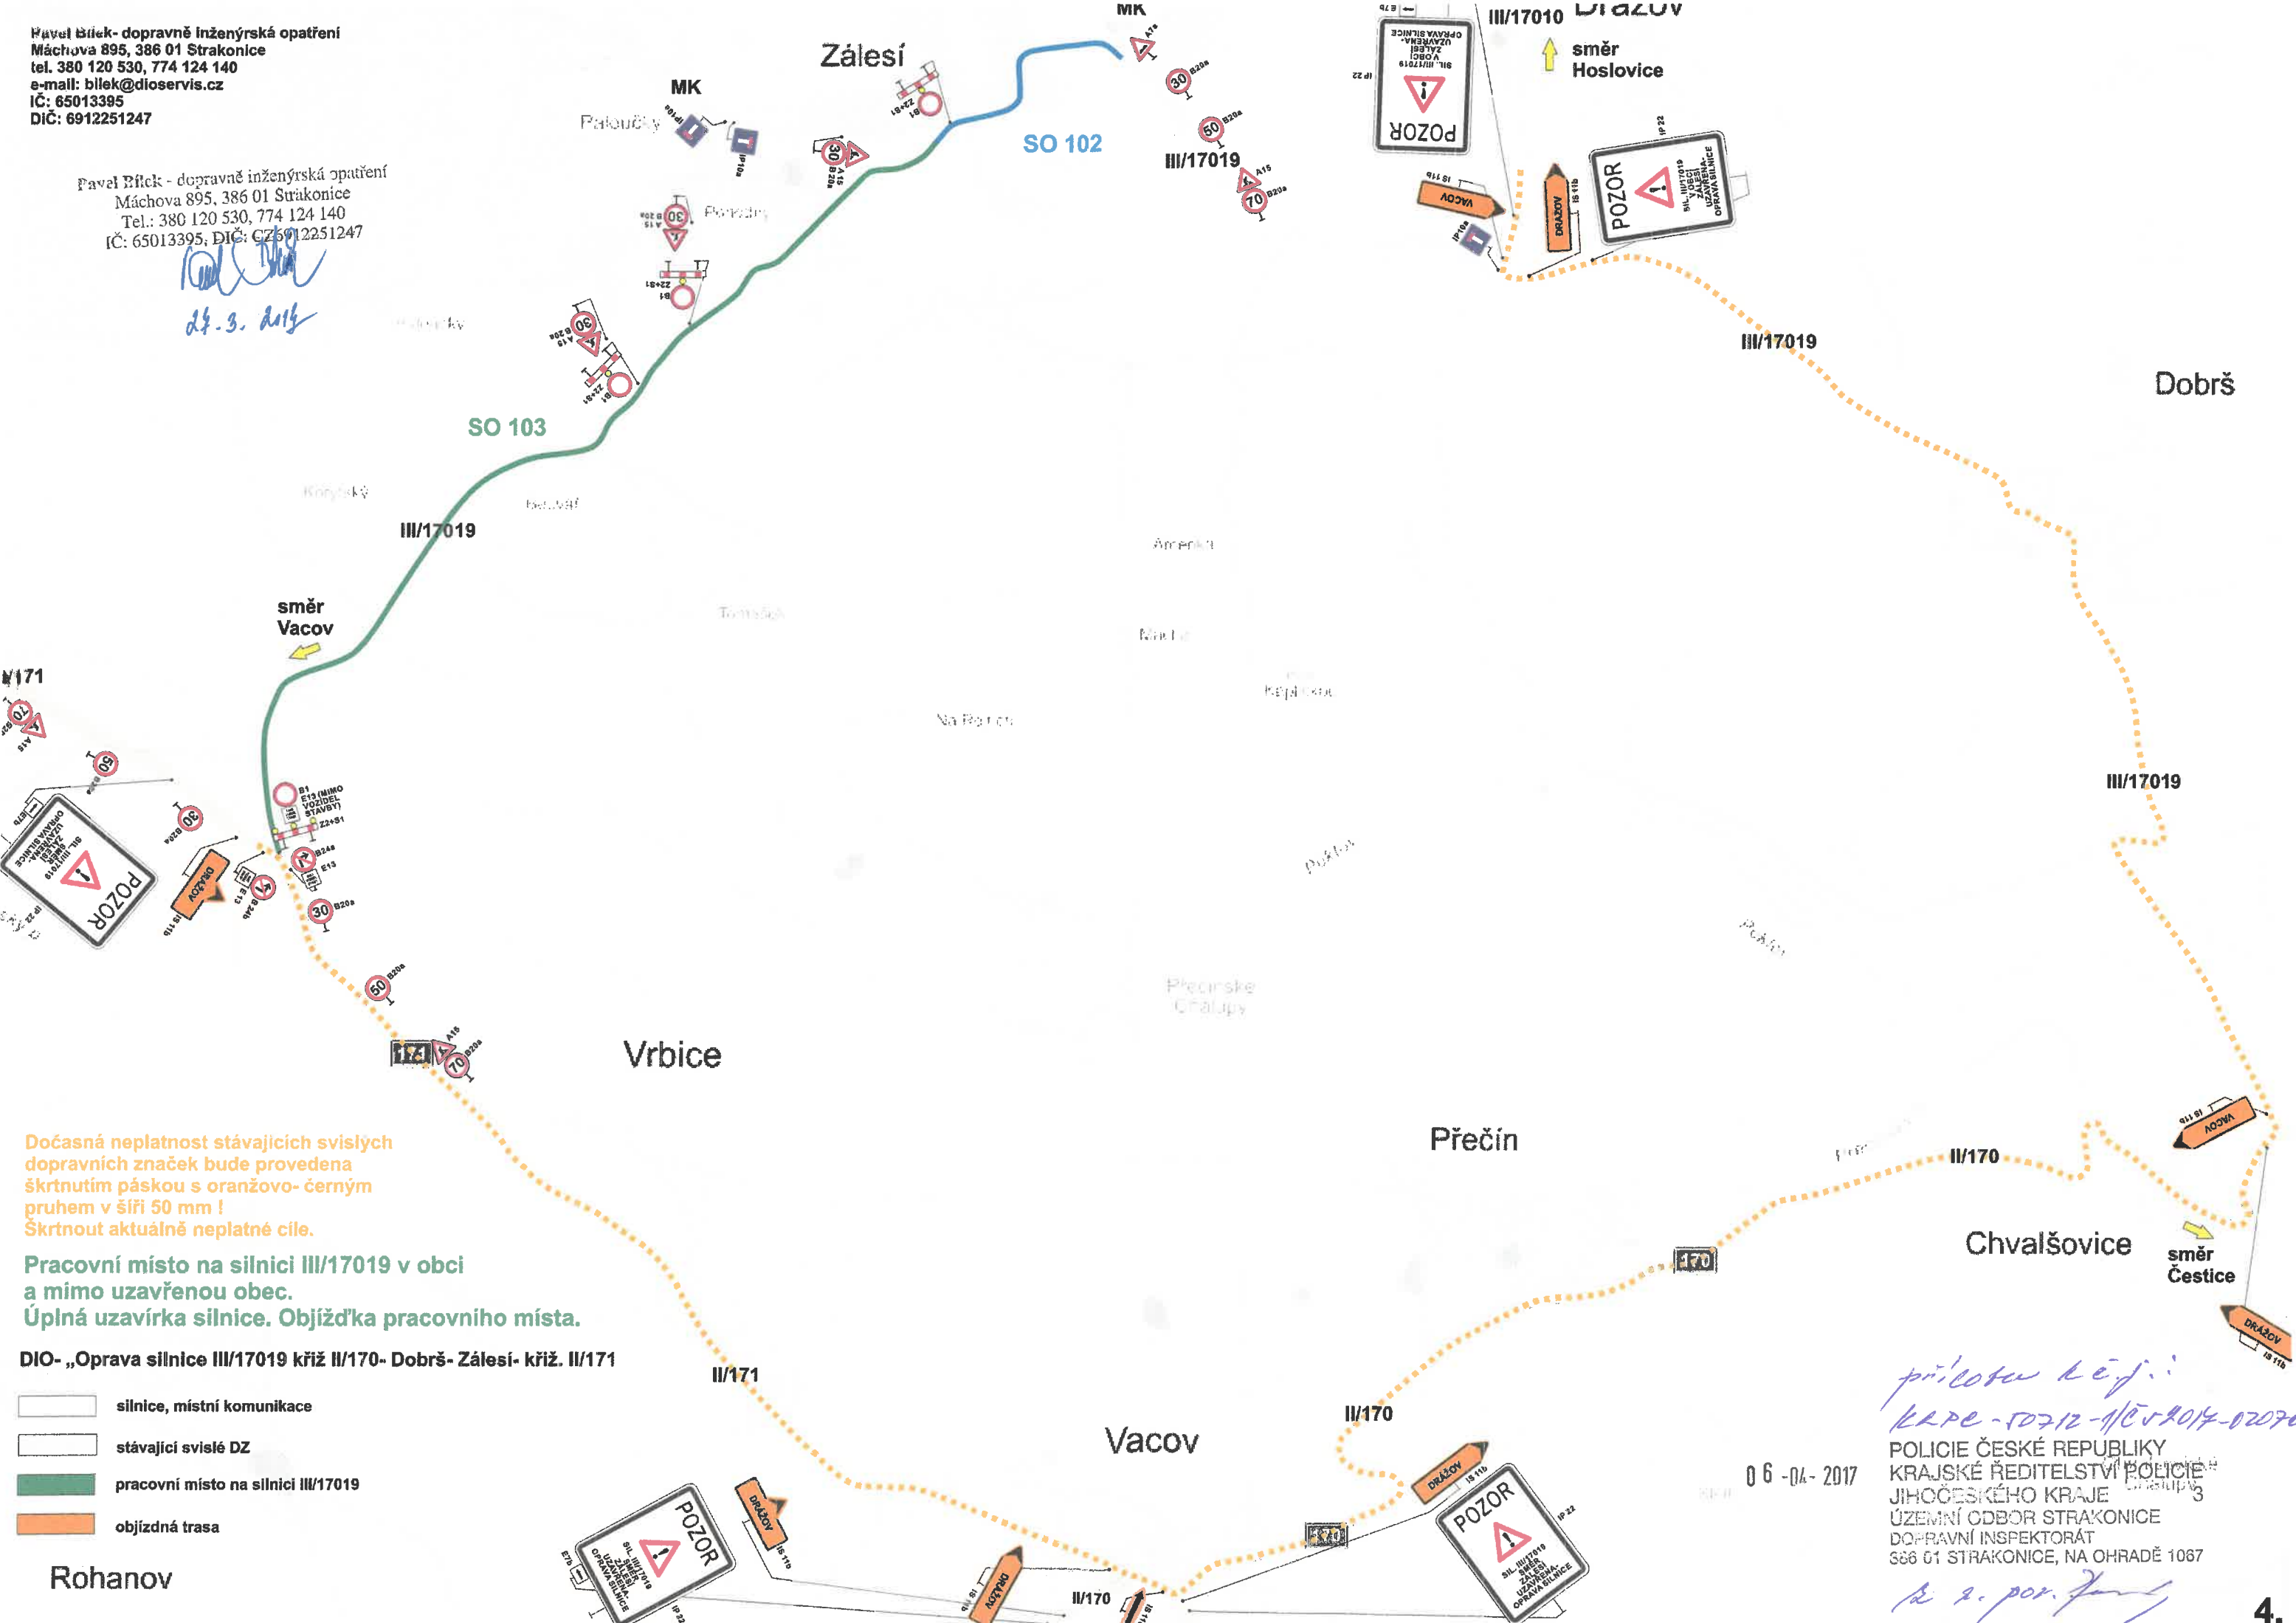

Dočasná neplatnost stávajících svislých dopravních značek bude provedena škrtnutím páskou s oranžovo-černým pruhem v šíři 50 mm!
 Škrtnout aktuálně neplatné cíle.

Pracovní místo na silnici III/17019 v obci a mimo uzavřenou obec.
 Úplná uzavírka silnice. Objížďka pracovního místa.

DIO- „Oprava silnice III/17019 křiž II/170- Dobrš- Zálesí- křiž. II/171

- silnice, místní komunikace
- stávající svislé DZ
- pracovní místo na silnici III/17019
- objížďná trasa

Rohanov

přelostav kříží:
 KAPE-50712-1/ČV-2017-020706
 06-04-2017
 POLICIE ČESKÉ REPUBLIKY
 KRAJSKÉ ŘEDITELSTVÍ POLICIE
 JIHOČESKÉHO KRAJE
 ÚZEMNÍ ODBOR STRAKONICE
 DOPRAVNÍ INSPEKTORÁT
 386 01 STRAKONICE, NA OHRADĚ 1067
Dr. 2. por. J. J. J.

Pavel Bilek - dopravně inženýrská opatření
 Máchova 895, 386 01 Strakonice
 tel. 380 120 530, 774 124 140
 e-mail: bilek@dioservis.cz
 IČ: 65013395
 DIČ: 6912251247

U Blatné

Pavel Bilek - dopravně inženýrská opatření
 Máchova 895, 386 01 Strakonice
 Tel.: 380 120 530, 774 124 140
 IČ: 65013395, DIČ: CZ6912251247





[Handwritten signature]
 27.3.2014


Kváskovice

Dočasná neplatnost stávajících svislých dopravních značek bude provedena škrtnutím páskou s oranžovo-černým pruhem v šíři 50 mm!
 Škrtnout aktuálně neplatné cíle.

Pracovní místo na silnici III/17019 v obci a mimo uzavřenou obec.
 Úplná uzavírka silnice. Objížďka pracovního místa.

DIO- „Oprava silnice III/17019 křiž II/170- Dobřš- Zálesí- křiž. II/171

-  silnice, místní komunikace
-  stávající svislé DZ
-  pracovní místo na silnici III/17019
-  objížďná trasa

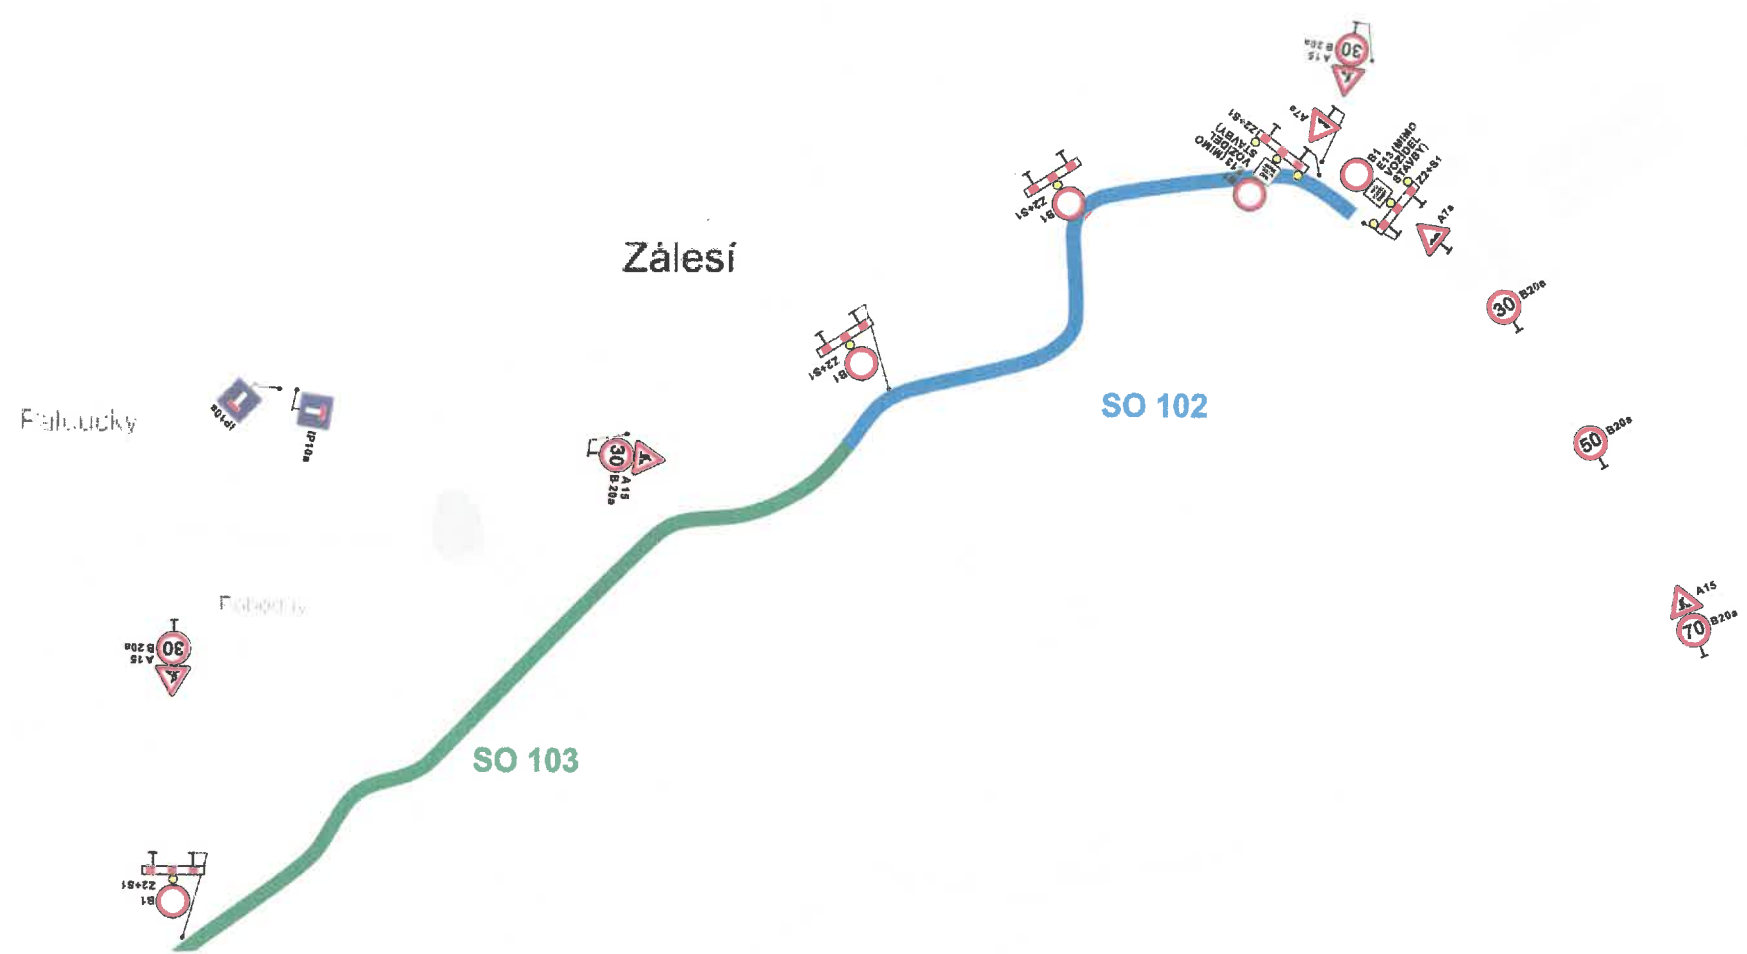

06-04-2017

*příloha k eji
 KPE-02710-1/ČP-2014-020706*

POLICIE ČESKÉ REPUBLIKY
 KRAJSKÉ ŘEDITELSTVÍ POLICIE
 JIHOČESKÉHO KRAJE 3
 ÚZEMNÍ ODBOR STRAKONICE
 DOPRAVNÍ INSPEKTORÁT
 386 01 STRAKONICE, NA OHRADĚ 1067

[Handwritten signature]