


OPRAVA POULEHŮ A ODVODNĚNÍ MK DOBŘŠ

☺ Panorama

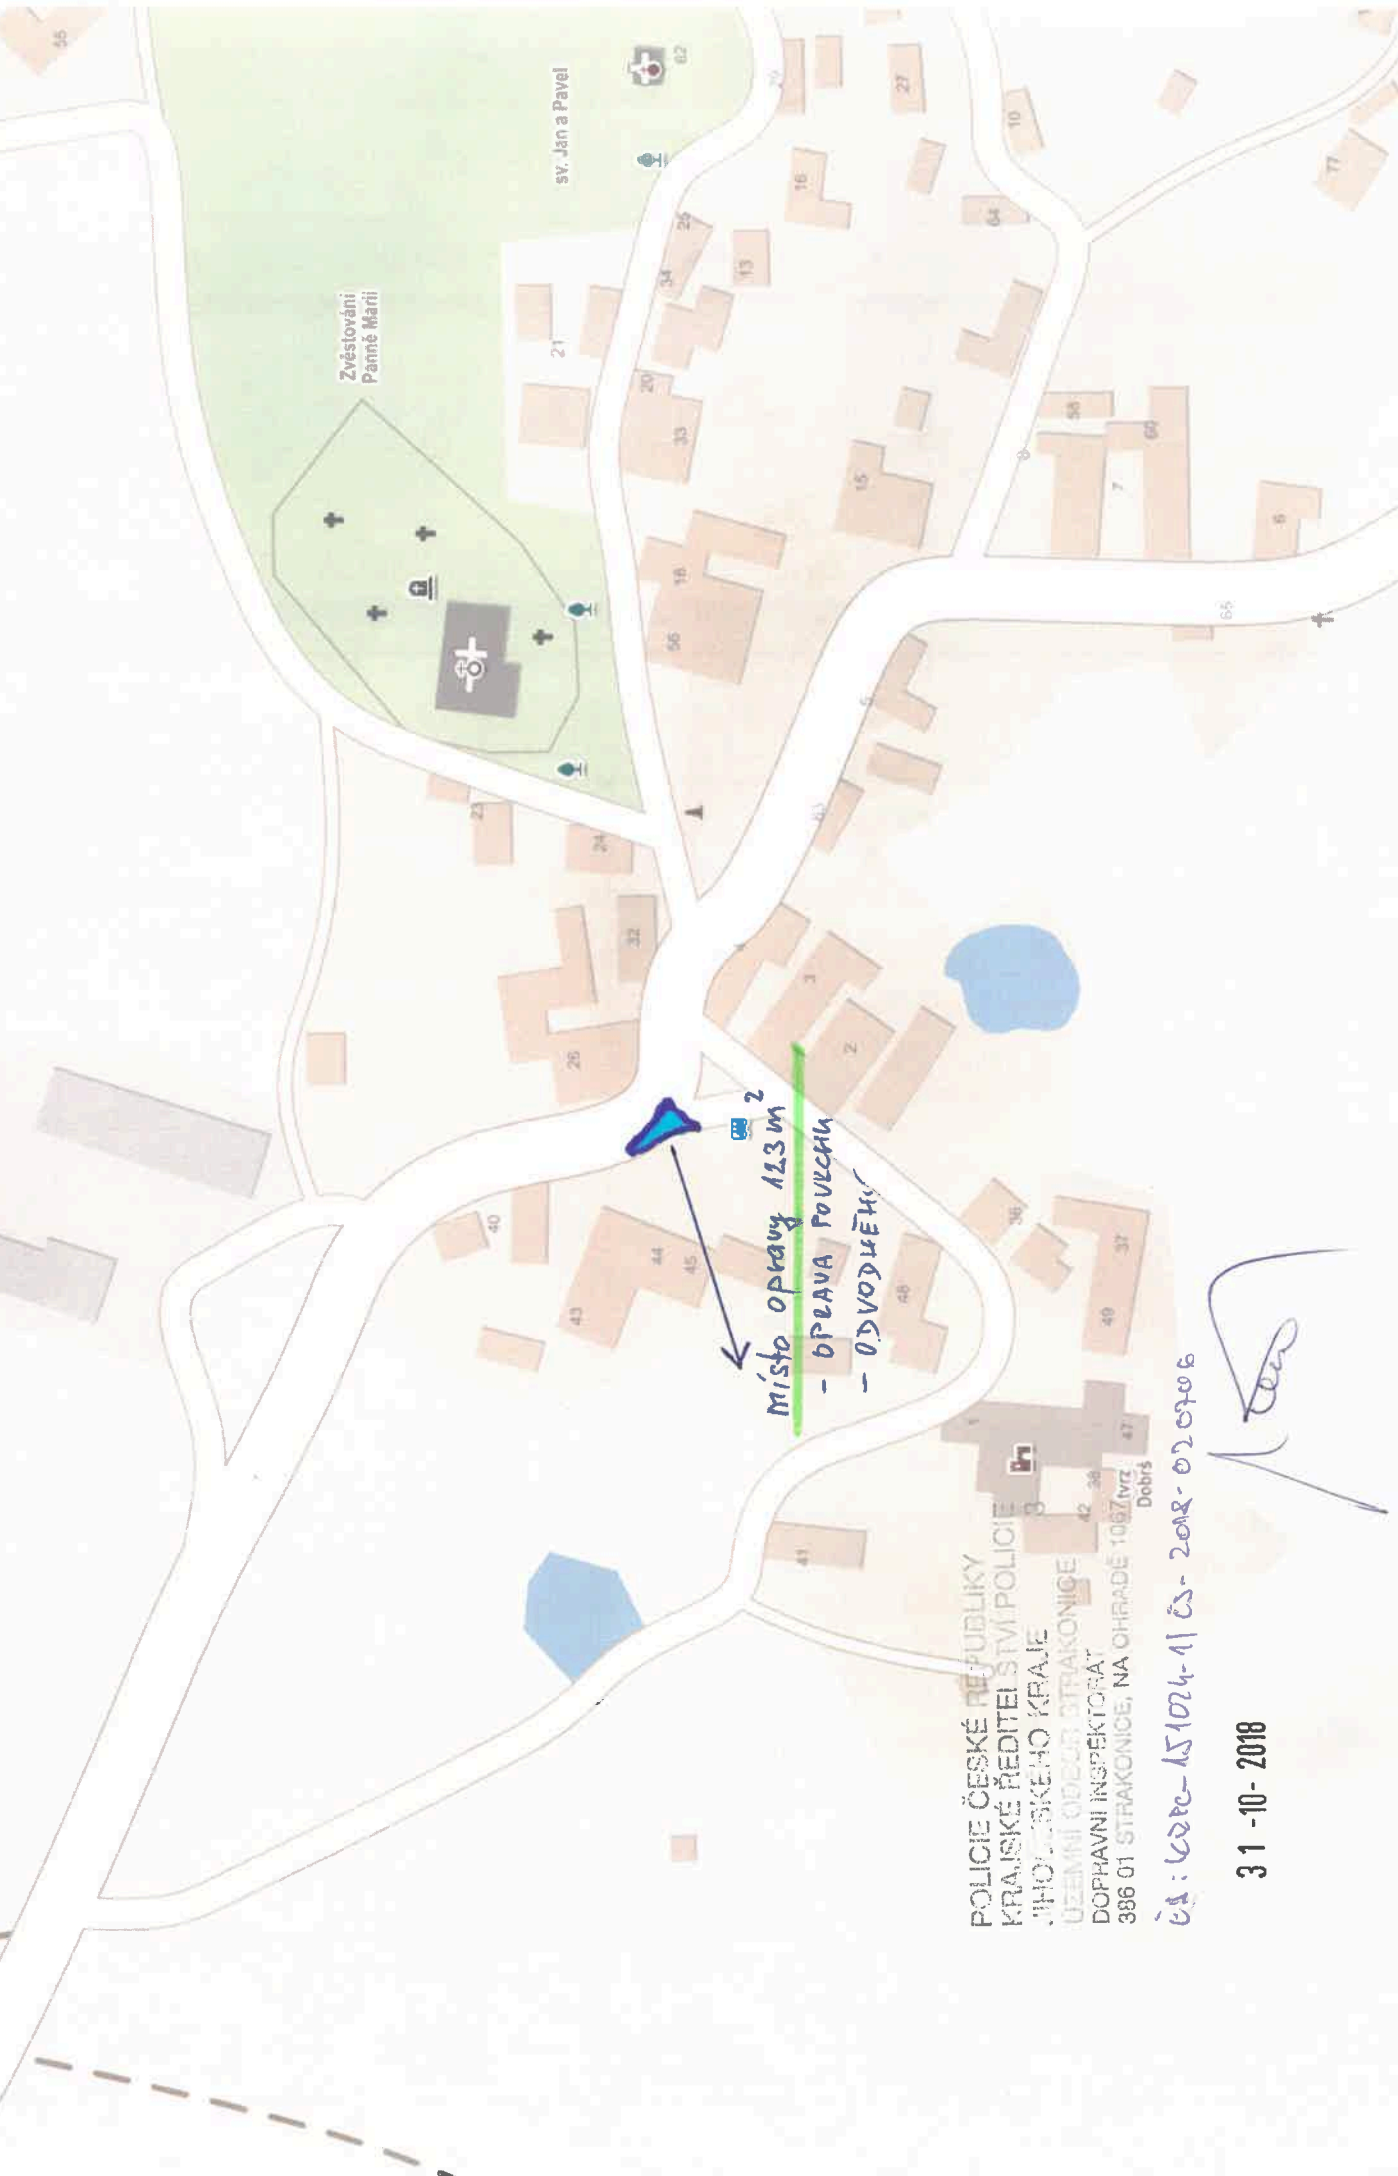

Místo opravy 123m
- OPRAVA POULEHŮ
- ODVODNĚNÍ

POLICIE ČESKÉ REPUBLIKY
KRAJSKÉ ŘEDITELSTVÍ POLICIE
JIHOČESKÉHO KRAJE
ÚZEMNÍ ODŘEZENÍ STRAŽNICE 42 348
DOPRAVNÍ INSPEKTORÁT
386 01 STRAŽNICE, NA OHRADĚ 1067/IVZ
Dobruška

čís: 6208-151024-1/čs-2018-020906

31-10-2018