




# DOPRAVNĚ INŽENÝRSKÉ OPATŘENÍ

DOČASNÉ DOPRAVNÍ ZNAČENÍ PŘI PROVÁDĚNÍ PRACÍ V OBCI (B/3)

Uzavírka jednoho jízdního pruhu s malým dopravním omezením

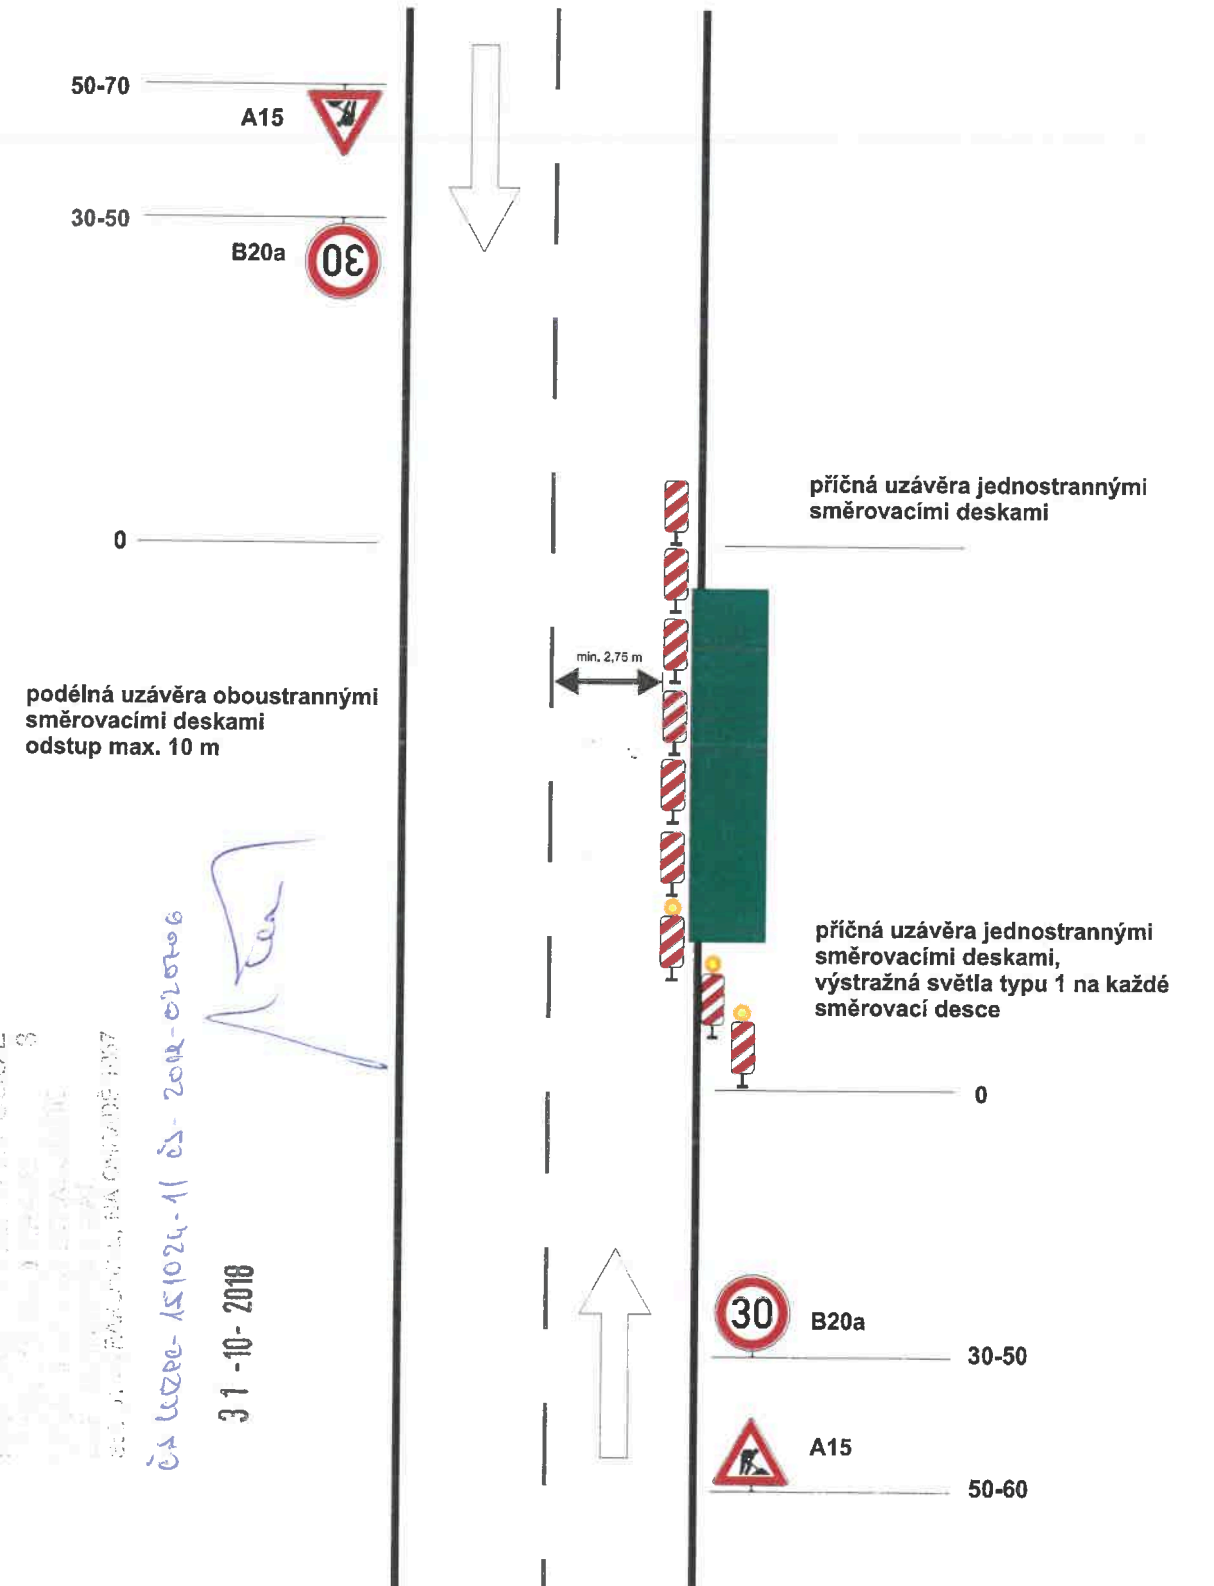

REPUBLIKA  
POLICE 3

151024-1

31-10-2018

31-10-2018